

ΕΦΗΜΕΡΙΣ ΤΗΣ ΚΥΒΕΡΝΗΣΕΩΣ
ΤΗΣ ΕΛΛΗΝΙΚΗΣ ΔΗΜΟΚΡΑΤΙΑΣ

ΕΝ ΑΘΗΝΑΙΣ ΤΗ 19 ΙΟΥΛΙΟΥ 1976 | ΤΕΥΧΟΣ ΤΕΤΑΡΤΟΝ | ΑΡΙΘΜΟΣ ΦΥΛΛΟΥ 211

ΠΕΡΙΕΧΟΜΕΝΑ

ΑΠΑΛΛΟΤΡΙΩΣΕΙΣ

ΑΝΑΚΟΙΝΩΣΕΙΣ

Περὶ εἰδοποιήσεως τῆς γενομένης συμπληρωματικῆς καταθέσεως τοῦ ποσοῦ τῆς ἀποζημιώσεως ἀπαλλοτριωθέντος ἀκινήτου πρὸς ἀνέγερσιν τῆς Παιδαγωγικῆς Ἀκαδημίας Ἰωαννίνων. 1

ΠΟΛΕΟΔΟΜΙΑ

ΔΙΑΤΑΓΜΑΤΑ

Περὶ τροποποιήσεως τοῦ ρυμοτομικοῦ σχεδίου Ἀγρινίου. .. 2

ΑΝΑΚΟΙΝΩΣΕΙΣ

Περὶ εἰδοποιήσεως τῆς γενομένης καταθέσεως ἀποζημιώσεως ἐξ ἀναγκαστικῆς ἀπαλλοτριώσεως ἀκινήτων λόγῳ ἐφαρμογῆς τοῦ ἰσχύοντος σχεδίου τῆς πόλεως Ἰωαννίνων εἰς τὴν ὁδὸν Ζαγορίου. 3

ΑΠΑΛΛΟΤΡΙΩΣΕΙΣ

ΑΝΑΚΟΙΝΩΣΕΙΣ

Ἀριθ. 2770 (1)

Περὶ εἰδοποιήσεως τῆς γενομένης συμπληρωματικῆς καταθέσεως τοῦ ποσοῦ τῆς ἀποζημιώσεως ἀπαλλοτριωθέντος ἀκινήτου πρὸς ἀνέγερσιν τῆς Παιδαγωγικῆς Ἀκαδημίας Ἰωαννίνων.

Ο ΠΡΟΕΔΡΟΣ
ΤΟΥ ΝΟΜΑΡΧΙΑΚΟΥ ΤΑΜΕΙΟΥ ΙΩΑΝΝΙΝΩΝ

Ἔχοντες ὑπ' ὄψει τὸ ἄρθρον 15 τοῦ Ν.Δ. 797/1971 «περὶ ἀναγκαστικῶν ἀπαλλοτριώσεων» φέρομεν εἰς γνῶσιν τῶν κάτωθι ἀναφερομένων, ἤτοι:

Α) Τῶν κεκτημένων ἢ ἀξιούντων δικαιώματα κυριότητος ἐπὶ τῶν ἀκινήτων τῶν ἀπαλλοτριωθέντων δυνάμει τῆς ὑπ' ἀρ. Τ.Υ. 17652/1.3.1973 ἀποφάσεως τοῦ Νομάρχου Ἰωαννίνων, περὶ ἀναγκαστικῆς ἀπαλλοτριώσεως ἀκινήτου ἰδιοκτησίας Κων/νου Καμηνᾶ πρὸς ἀνέγερσιν τῆς Παιδαγωγικῆς Ἀκαδημίας Ἰωαννίνων.

Β) Τῶν τυχὸν ἐπὶ τοῦ ἀκινήτου τούτου ἐγγεγραμμένων ἐνυποθήκων ἢ κατασχόντων δανειστῶν, ὅτι, ἡ διὰ τῆς ὑπ' ἀριθμ. 31/1975 ἀποφάσεως τοῦ Προέδρου τῶν ἐν Ἰωαννίνοις Ἐφετῶν καθορισθεῖσα ὁριστικὴ τιμὴ ἀποζημιώσεως τοῦ ὡς ἄνω ἀκινήτου παρακατετέθη εἰς τὸ Ταμεῖον Παρακαταθηκῶν καὶ Δανείων, ἐκδοθέντος τοῦ ὑπ' ἀριθμ. 45464/29.6.1976 γραμματίου τοῦ Γραφείου Παρακαταθηκῶν Α' Δημοσίου Ταμείου Ἰωαννίνων, συνολικὸν ποσὸν δρχ. 31.090. δραχμῶν 31.090.

Ἐν Ἰωαννίνοις τῇ 9 Ἰουλίου 1976

Ὁ Πρόεδρος
ΝΙΚΟΛΑΟΣ ΜΙΧ. ΧΑΝΟΣ

ΠΟΛΕΟΔΟΜΙΑ

ΔΙΑΤΑΓΜΑΤΑ

(2)

Περὶ τροποποιήσεως τοῦ ρυμοτομικοῦ σχεδίου Ἀγρινίου.

Ο ΠΡΟΕΔΡΟΣ
ΤΗΣ ΕΛΛΗΝΙΚΗΣ ΔΗΜΟΚΡΑΤΙΑΣ

Ἔχοντες ὑπ' ὄψει τὰς διατάξεις τοῦ ἀπὸ 17 Ἰουλίου 1923 Ν. Δ/τος «περὶ σχεδίων πόλεων κ.λ.π.», ὡς μεταγενεστέρως ἐτροποποιήθησαν καὶ συνεπληρώθησαν καὶ εἰδικώτερον τῶν ἄρθρων 2 (παρ. 1), 3 καὶ 70 αὐτοῦ καὶ ἰδόντες τὴν ὑπ' ἀριθ. 100/1974 πρᾶξιν τοῦ Δημοτικοῦ Συμβουλίου Ἀγρινίου, ὡς καὶ τὰς ὑπ' ἀριθ. 549/74 καὶ 356/76 γνωμοδοτήσεις τοῦ Συμβουλίου Δημοσίων Ἔργων (Τμῆμα Μελετῶν), προτάσει τοῦ Ἡμετέρου ἐπὶ τῶν Δημοσίων Ἔργων Ὑπουργοῦ, ἀπεφασίσαμεν καὶ διατάσσομεν:

Ἄρθρον μόνον.

Ἐγκρίνεται ἡ τροποποίησις τοῦ ρυμοτομικοῦ σχεδίου Ἀγρινίου κατὰ τὸ ὑπ' ἀριθ. 27 οἰκοδομικὸν τετράγωνον, ὡς ἐμφαίνεται εἰς τὸ ὑπὸ τοῦ Προϊσταμένου τῆς Ὑπηρεσίας Οἰκισμοῦ τεθεωρημένον διὰ τῆς ὑπ' ἀριθ. Ε. 19502/1976 πράξεως αὐτοῦ σχετικὸν πρωτότυπον διάγραμμα ὑπὸ κλίμακα 1:200, οὗτινος συνοπτικὸν ἀντίτυπον δημοσιεύεται μετὰ τοῦ παρόντος.

Εἰς τὸν αὐτὸν ἐπὶ τῶν Δημοσίων Ἔργων Ὑπουργόν, ἀνατίθεμεν τὴν δημοσίευσιν καὶ ἐκτέλεσιν τοῦ παρόντος Δ/τος.

Ἐν Ἀθήναις τῇ 12 Ἰουνίου 1976

Ο ΠΡΟΕΔΡΟΣ ΤΗΣ ΔΗΜΟΚΡΑΤΙΑΣ
ΚΩΝΣΤΑΝΤΙΝΟΣ Δ. ΤΣΑΤΣΟΣ

Ο ΥΠΟΥΡΓΟΣ ΔΗΜΟΣΙΩΝ ΕΡΓΩΝ
ΧΡΙΣΤΟΦΟΡΟΣ ΣΤΡΑΤΟΣ

ΑΓΡΙΝΙΟΝ

Κλίμαξ 1:200

Ο.Τ. ΑΝ

Ο.Τ. 27α


Ο.Τ. 27

Ο.Τ. 28

ΥΠΟΥΡΓΕΙΟΝ ΔΗΜΟΣΙΩΝ ΕΡΓΩΝ

Ε 19503/1976

Ιουνίου

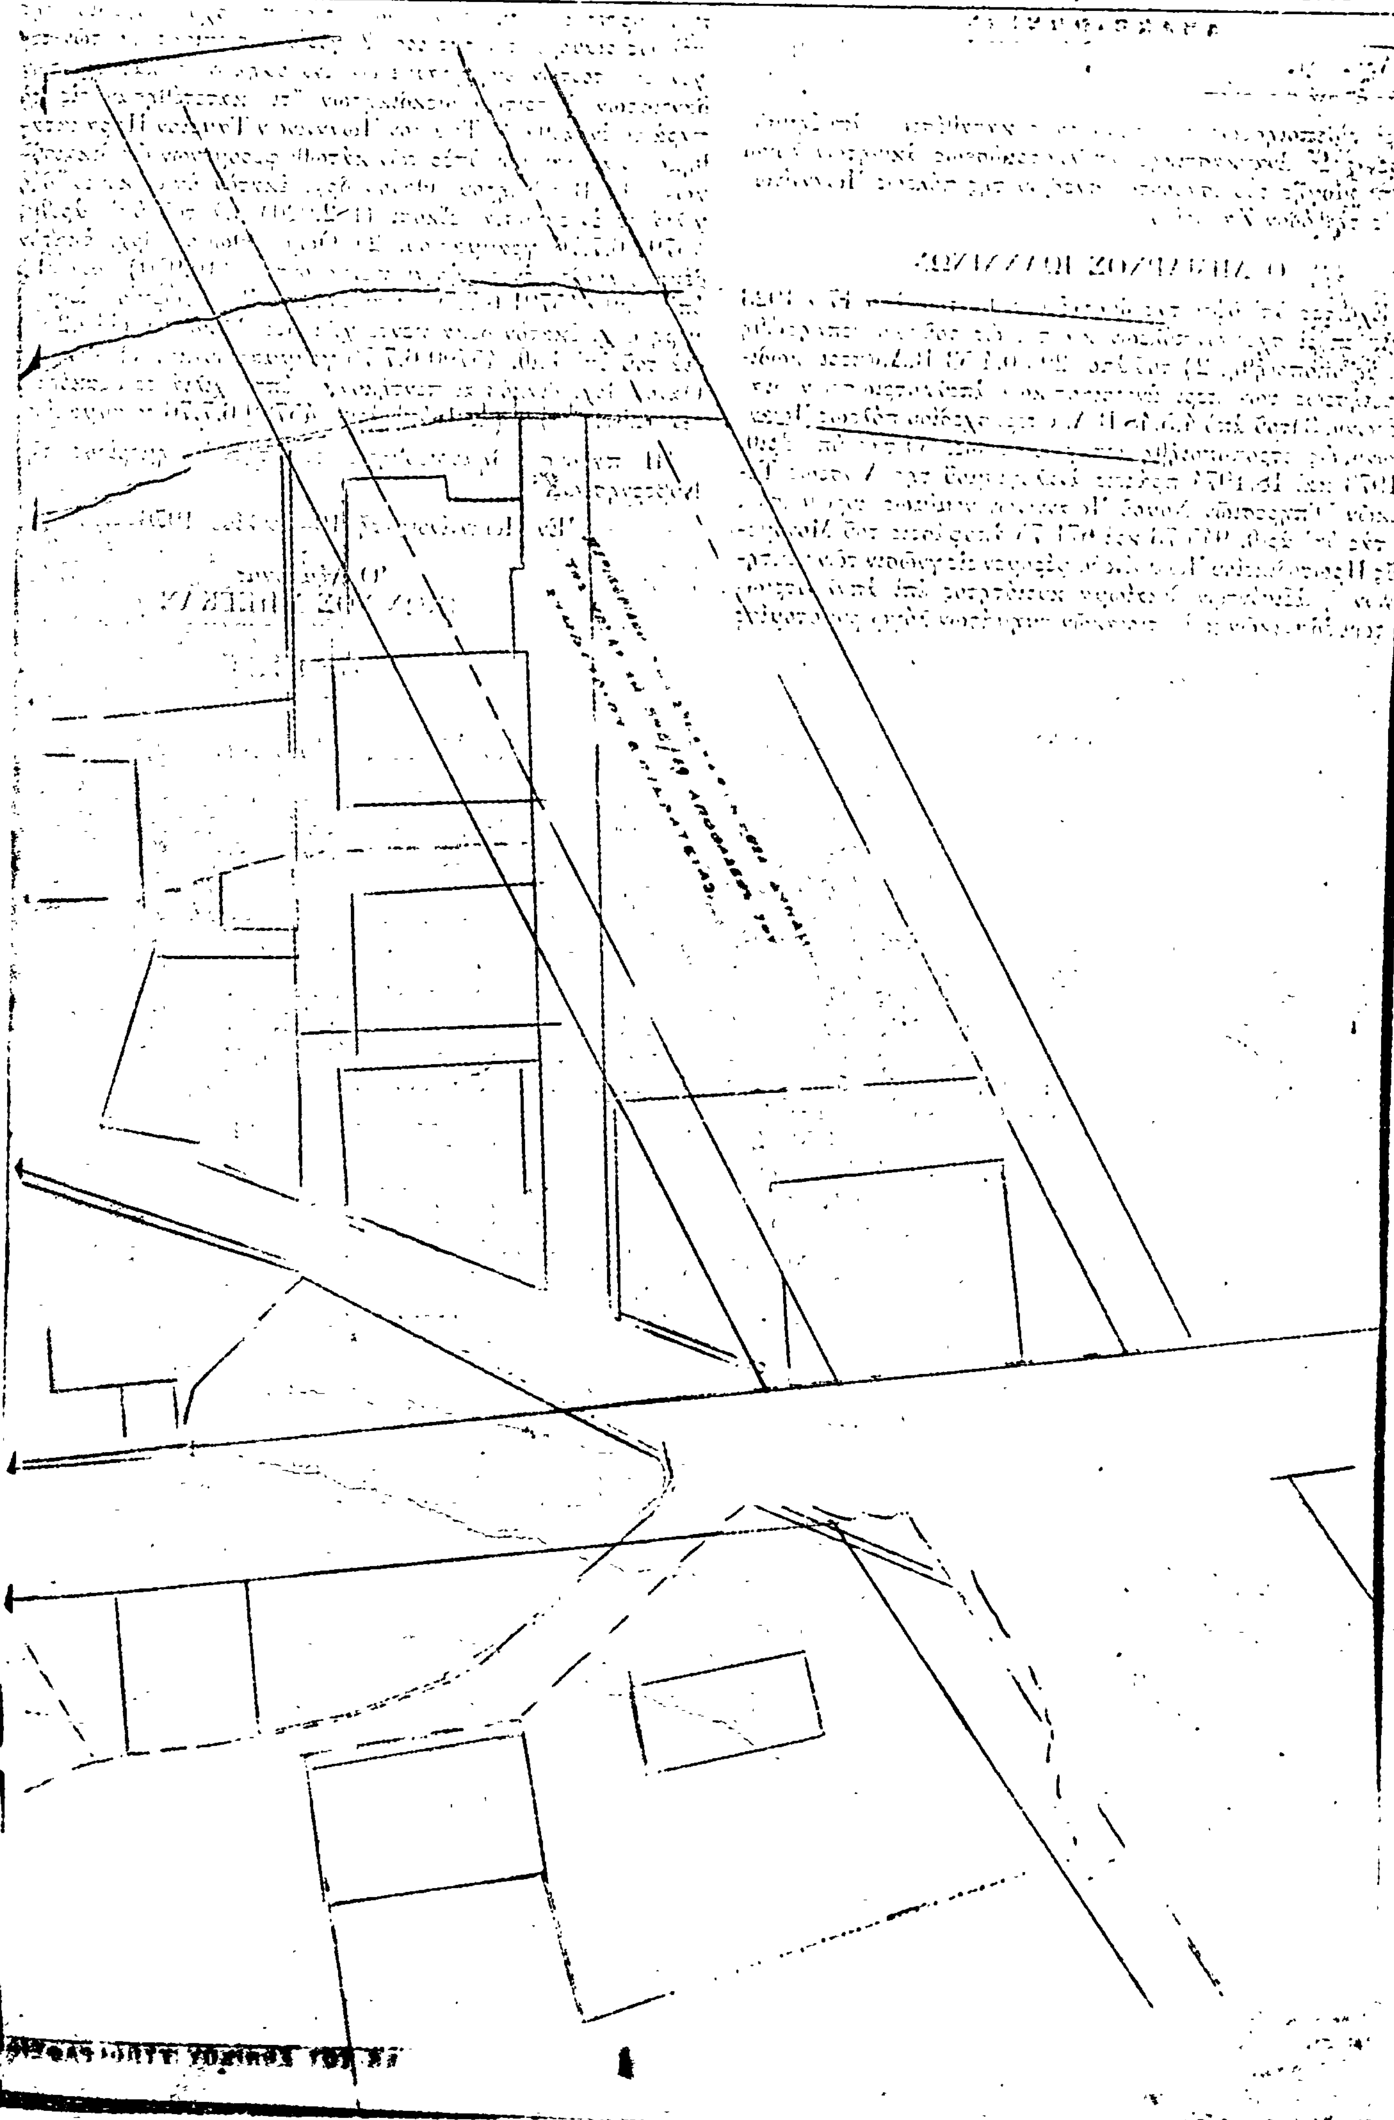

ΑΝΑΚΟΙΝΩΣΕΙΣ

Ἀριθ. 8183 (3)

Περὶ εἰδοποιήσεως τῆς γενομένης καταθέσεως ἀποζημιώσεως ἐξ ἀναγκαστικῆς ἀπαλλοτριώσεως ἀκινήτων λόγῳ ἐφαρμογῆς τοῦ ἰσχύοντος σχεδίου τῆς πόλεως Ἰωαννίνων εἰς τὴν ὁδὸν Ζαγορίου.

Ο ΔΗΜΑΡΧΟΣ ΙΩΑΝΝΙΝΩΝ

Ἔχοντες ὑπ' ὄψει τὰς διατάξεις: 1) τοῦ ἀπὸ 17.7.1923 Ν.Δ. «περὶ σχεδίων πόλεων κ.λ.π.» ὡς τοῦτο συνεπληρώθη καὶ ἐτροποποιήθη, 2) τοῦ ἀπὸ 29/30.4.53 Β.Δ. «περὶ κωδικοποιήσεως τῶν περὶ ἀναγκαστικῶν ἀπαλλοτριώσεων διατάξεων», 3) τοῦ ἀπὸ 4.5.48 Β.Δ. «περὶ σχεδίου πόλεως Ἰωαννίνων», ὡς ἐτροποποιήθη μεταγενεστέρως, 4) τὰς ὑπ' ἀριθ. 4/1973 καὶ 18/1974 πράξεις ἀναλογισμοῦ τῆς Δ/νσεως Τεχνικῶν Ὑπηρεσιῶν Νομοῦ Ἰωαννίνων νομίμως κυρωθείσας, 5) τὰς ὑπ' ἀριθ. 945/73 καὶ 671/75 ἀποφάσεις τοῦ Μονομελοῦς Πρωτοδικείου Ἰωαννίνων, φέρομεν εἰς γνῶσιν τῶν κεκτημένων ἢ ἀξιούντων δικαίωμα κυριότητος ἐπὶ ἀπαλλοτριωθέντων ἐδαφικῶν καὶ κτιριακῶν τμημάτων λόγῳ ρυμοτομίας πρὸς ὁριστικὴν καὶ συμφώνως πρὸς τὸ ἰσχῦον σχέδιον τῆς πόλεως διαμόρφωσιν τῆς ὁδοῦ Ζαγορίου ὡς ἐπίσης καὶ τῶν τυχὸν ἐπὶ τούτων ἐγγεγραμμένων ἐνυποθήκων ἢ κατασχόντων δανειστῶν ἢ τρίτων διεκδικητῶν ὅτι κατετέθησαν εἰς τὸ παρὰ τὸ ἐνταῦθα Α' Ταμεῖον Ἰωαννίνων Ταμεῖον Παρακαταθηκῶν καὶ Δανείων ὑπὲρ τῶν κάτωθι φερομένων ὡς δικαιούχων: 1) Βλαδιμήρου Θάνου δρχ. ἑκατὸν ὀγδοήκοντα δύο χιλιάδες ἐννεακόσιαι εἴκοσι (182.920) διὰ τοῦ ὑπ' ἀριθμ. 45792/6.7.76 γραμματίου, 2) Θωμᾶ Θώμου δρχ. ἑκατὸν δέκα χιλιάδες ἐννεακόσιαι πεντήκοντα (110.950) διὰ τοῦ ὑπ' ἀριθ. 45791/6.7.76 γραμματίου, 3) Γεωργίου Σιγλιμίρη δρχ. ἑκατὸν δέκα πέντε χιλιάδες διακόσιαι (115.200) διὰ τοῦ ὑπ' ἀριθ. 45790/6.7.76 γραμματίου καὶ 4) Μαρίνας Θάνου δρχ. διακόσιαι πεντήκοντα ἑπτὰ χιλιάδες ἑξακόσιαι διὰ (257.600) διὰ τοῦ ὑπ' ἀριθ. 45789/6.7.76 γραμματίου.

Ἡ παροῦσα δημοσιευθήτω διὰ τῆς Ἐφημερίδος τῆς Κυβερνήσεως.

Ἐν Ἰωαννίνοις τῇ 10 Ἰουλίου 1976

Ὁ Δήμαρχος
ΚΩΝ/ΝΟΣ ΜΠΕΓΚΑΣ

ΕΚ ΤΟΥ ΕΘΝΙΚΟΥ ΤΥΠΟΓΡΑΦΕΙΟΥ